

КАРТА-ПЛАН ТЕРРИТОРИИ

Пояснительная записка

1. Сведения о территории выполнения комплексных кадастровых работ: 73:24:011108

(наименование субъекта Российской Федерации, муниципального образования, населенного пункта, уникальные учетные номера кадастровых кварталов, иные сведения, позволяющие определить местоположение территории, на которой выполняются комплексные кадастровые работы, например, наименование садоводческого или огороднического некоммерческого товарищества, гаражного кооператива, элемента планировочной структуры)

2. Основания выполнения комплексных кадастровых работ:

Наименование, дата и номер документа, на основании которого выполняются комплексные кадастровые работы: "27" июля 2023 г. , 09-53, Государственным контрактом

3. Дата подготовки карты-плана территории: "11" сентября 2023 г.

4. Сведения о заказчике(ах) комплексных кадастровых работ:

В отношении юридического лица, органа местного самоуправления муниципального района, муниципального округа или городского округа либо уполномоченного исполнительного органа государственной власти субъекта Российской Федерации:

полное или сокращенное (в случае, если имеется) наименование: Управление муниципальной собственностью Администрации города Ульяновска

основной государственный регистрационный номер: 1027301162822

идентификационный номер налогоплательщика: 7303006082

В отношении физического лица или представителя физических или юридических лиц:

фамилия, имя, отчество (последнее - при наличии): -

страховой номер индивидуального лицевого счета в системе обязательного пенсионного страхования Российской Федерации (СНИЛС): -

Наименование и реквизиты документа, подтверждающие полномочия представителя заказчика(ов) комплексных кадастровых работ: -

Адрес электронной почты (для направления уведомления о результатах внесения сведений в Единый государственный реестр недвижимости): -

5. Сведения об исполнителе комплексных кадастровых работ:

Полное или сокращенное (в случае, если имеется) наименование и адрес юридического лица, с которым заключен государственный или муниципальный контракт либо договор подряда на выполнение комплексных кадастровых работ: ООО "ГЕОПРОМИНЖЕНЕРИЯ"

Фамилия, имя, отчество кадастрового инженера (последнее - при наличии): Колокольникова Ирина Валерьевна и основной государственный регистрационный номер кадастрового инженера индивидуального предпринимателя (ОГРНИП): -

Страховой номер индивидуального лицевого счета в системе обязательного пенсионного страхования Российской Федерации (СНИЛС) кадастрового инженера: 129-509-535 79

Уникальный реестровый номер кадастрового инженера в реестре саморегулируемой организации кадастровых инженеров и дата внесения сведений о физическом лице в такой реестр: 26917, 2016-11-08

Полное или (в случае, если имеется) сокращенное наименование саморегулируемой организации кадастровых инженеров, членом которой является кадастровый инженер: «Ассоциация саморегулируемая организация «Балтийское объединение кадастровых инженеров»

Контактный телефон: +79620436224

Почтовый адрес и адрес электронной почты, по которым осуществляется связь с кадастровым инженером: город Омск, проспект Менделеева, 29, 46 ingenerzem@mail.ru

6. Перечень документов, использованных при подготовке карты-плана территории

№ п/п	Реквизиты документа				
	Вид	Дата	Номер	Наименование	Иные сведения
1	2	3	4	5	6
1	ПРОЧИЕ	27.07.2023	170- 23420/2023- В	выписка координат пунктов ГГС	-
2	Кадастровый план территории	01.06.2023	КУВИ- 001/2023- 126246537	Кадастровый план территории кадастрового квартала 73:24:000000	-
3	Кадастровый план территории	30.05.2023	КУВИ- 001/2023- 124148058	Кадастровый план территории кадастрового квартала 73:24:011108	-

7. Пояснения к карте-плану территории

1. Комплексные кадастровые работы на территории кадастрового квартала 73:24:011108 выполнены кадастровым инженером Колокольниковой И.В., являющимся работником ООО "ГЕОПРОМИНЖЕНЕРИЯ", в рамках контракта № 09-53 от 27.07.2023 г., заключенного с Управлением муниципальной собственностью Администрации города Ульяновска. Комплексные кадастровые работы проведены в соответствии с главой 4.1. Федерального закона "О кадастровой деятельности" от 24.07.2007 N 221-ФЗ. Комплексные кадастровые работы на территории кадастрового квартала 73:24:011108 выполнялись в отношении 11-и объектов капитального строительства и 5-и земельных участков по исправлению погрешности координат. Согласно правил землепользования и застройки муниципального образования «город Ульяновск», утвержденных постановлением администрации города Ульяновска от 10.08.2021г. N 1166, земельные участки расположены в границах территориальной зоны Ж8С, для которой в ПЗЗ установлены минимальные и максимальные размеры земельных участков. Минимальный размер земельного участка-500 кв.м., максимальный- не установлен. При выполнении кадастровых работ в связи с уточнением описания местоположения границ земельного участка их местоположение определяется исходя из сведений, содержащихся в документе, подтверждающем право на земельный участок (за исключением выписки из ЕГРН), или при отсутствии такого документа исходя из сведений, содержащихся в документах, определявших местоположение границ земельного участка при его образовании. В случае отсутствия таких документов или при отсутствии в таких документах сведений, необходимых для уточнения описания местоположения границ земельного участка, уточненное описание местоположения границ земельного участка устанавливается в соответствии с границами, существующими на местности пятнадцать и более лет и закрепленными с использованием природных объектов или объектов искусственного происхождения, позволяющих определить местоположение границ земельного участка. При выполнении кадастровых работ в связи с уточнением описания местоположения границ земельного участка допускается использование выписки из ЕГРН, содержащей описание местоположения границ земельного участка (объекта кадастровых работ и (или) смежного с ним земельного участка (смежных с ним земельных участков), если такое описание не соответствует требованиям к описанию местоположения границ земельных участков, установленным на основании части 13 статьи 22 Федерального закона N 218-ФЗ, а также выписки из ЕГРН в отношении смежного земельного участка (смежных земельных участков), описание местоположения границ которого соответствует установленным на основании части 13 статьи 22 Федерального закона N 218-ФЗ требованиям к описанию местоположения границ земельных участков. В качестве документов, подтверждающих существование границ земельных участков на местности пятнадцать лет и более, допускается использование: карт (планов), фотокарт (фотопланов), содержащихся в государственных фондах пространственных данных или в государственном фонде данных, полученных в результате проведения землеустройства, на которых отображены природные объекты или объекты искусственного происхождения, с помощью которых закреплены уточняемые границы земельного участка в интересующий период времени; плано-картографических материалов, имеющихся в органах местного самоуправления, органах исполнительной власти субъектов Российской Федерации; землеустроительной документации, содержащейся в государственном фонде данных, полученных в результате проведения землеустройства; ситуационных планов, содержащихся в технических паспортах расположенных на земельных участках объектов недвижимости, хранившихся по состоянию на 1 января 2013 г. в органах и организациях по государственному техническому учету и (или) технической инвентаризации в составе учетно-технической документации об объектах государственного технического учета и технической инвентаризации; иных документов, содержащих сведения о местоположении границ земельных участков. При этом определение координат характерных точек границ в случае применения фотограмметрического или картометрического метода осуществляется с использованием актуального в период выполнения кадастровых работ картографического материала. Сведения об указанных выше документах приводятся в разделе "Исходные данные", копии карт (планов), фотокарт (фотопланов), плано-картографических материалов в Приложение не включаются, изображение соответствующей

7. Пояснения к карте-плану территории

территории (части территории) воспроизводится на Схеме. Так как земельные участки были поставлены на учет на основании схемы расположения земельного участка на кадастровом плане территории, что бы провести работы по их исправлению необходимо провести несение изменений в схемы СРЗУ. На основании Федерального закона от 13.07.2015 № 218-ФЗ «О государственной регистрации недвижимости» требованиям к описанию местоположения границ земельных участков при уточнении был подготовлен акт согласования местоположения границ земельных участков при выполнении комплексных кадастровых работ. Таким образом, комплексные кадастровые работы выполнены в отношении всех объектов недвижимости, соответствующих критериям, указанным в части 1 статьи 42.1 Закона № 221-ФЗ, расположенных в границах территории выполнения комплексных кадастровых работ.

Сведения о пунктах геодезической сети и средствах измерений

1. Сведения о пунктах геодезической сети:

№ п/п	Вид геодезической сети	Название пункта геодезической сети и тип знака	Система координат пункта геодезической сети	Координаты пункта, м		Дата обследования "27" июля 2023 г.		
						Сведения о состоянии		
				Х	У	наружного знака пункта	центра пункта	марки центра пункта
1	2	3	4	5	6	7	8	9
1	2	Чердаклы, пир.	МСК-73, Зона 2	512780.50	2283810.40	Утрачен	Сохранился	Сохранился
2	3	Кувшиновка, пир.	МСК-73, Зона 2	491094.85	2241842.61	Утрачен	Сохранился	Сохранился
3	2	Красный Яр, пир.	МСК-73, Зона 2	497609.70	2267476.67	Утрачен	Сохранился	Сохранился
4	2	Лаишевка, пир.	МСК-73, Зона 2	514569.70	2244911.07	Утрачен	Сохранился	Сохранился

2. Сведения об использованных средствах измерений

№ п/п	Наименование и обозначение типа средства измерений - прибора (инструмента, аппаратуры)	Заводской или серийный номер средства измерений	Реквизиты свидетельства о поверке прибора (инструмента, аппаратуры) и (или) срок действия поверки
1	2	3	4
1	Аппаратура геодезическая спутниковая	Заводской (серийный) номер прибора отсутствует	№С-ГСХ/09-03-2022/138372849 ООО "ЦИПСИ НАВГЕОТЕХ-ДИАГНОСТИКА"

Сведения об уточняемых земельных участках, необходимые для исправления реестровых ошибок в сведениях о местоположении их границ

1. Сведения о характерных точках границ уточняемого земельного участка с кадастровым номером 73:24:011108:67 :

Система координат МСК-73, Зона 2

Зона №2

Обозначение характерных точек границ	Координаты, м				Метод определения координат	Формулы, примененные для расчета средней квадратической погрешности определения координат характерных точек границ (Mt), с подставленными в такие формулы значениями и итоговые (вычисленные) значения Mt, м	Описание закрепления точки
	содержатся в Едином государственном реестре недвижимости		определены в результате выполнения комплексных кадастровых работ				
	X	Y	X	Y			
1	2	3	4	5	6	7	8
н1У	499859.38	2254314.74	499859.38	2254314.74	Метод спутниковых геодезических измерений (определений)	0.1	-
н2У	499852.61	2254329.68	499852.61	2254329.68	Метод спутниковых геодезических измерений (определений)	0.1	-
н3У	499832.92	2254322.44	499832.92	2254322.44	Метод спутниковых геодезических измерений (определений)	0.1	-
н4У	499830.61	2254321.19	499830.61	2254321.19	Метод спутниковых геодезических измерений (определений)	0.1	-
н5У	499838.89	2254303.61	499838.89	2254303.61	Метод спутниковых геодезических измерений (определений)	0.1	-
н6У	499844.66	2254305.71	499844.66	2254305.71	Метод спутниковых геодезических измерений (определений)	0.1	-
н7У	499843.36	2254308.74	499843.36	2254308.74	Метод спутниковых геодезических измерений (определений)	0.1	-
н1У	499859.38	2254314.74	499859.38	2254314.74	Метод спутниковых геодезических измерений (определений)	0.1	-

2. Сведения о частях границ уточняемого земельного участка с кадастровым номером 73:24:011108:67 :				
Обозначение части границ		Горизонтальное проложение (S), м	Описание прохождения части границ	Сведения о согласовании местоположения границ (согласовано/спорное)
от т.	до т.			
1	2	3	4	5
н1У	н2У	16.40	-	-
н2У	н3У	20.98	-	-
н3У	н4У	2.63	-	-
н4У	н5У	19.43	-	-
н5У	н6У	6.14	-	-
н6У	н7У	3.30	-	-
н7У	н1У	17.11	-	-
3. Сведения о характеристиках уточняемого земельного участка с кадастровым номером 73:24:011108:67 :				
№ п/п	Наименование характеристики		Значение характеристики	
1	2		3	
1.	Адрес земельного участка		Российская Федерация, Ульяновская область, город Ульяновск, район Железнодорожный, с/т" Дружба", участок №5	
1.1.	Сведения о местоположении земельного участка (при отсутствии адреса) в структурированном в соответствии с федеральной информационной адресной системой виде		-	
1.2.	Дополнительные сведения о местоположении земельного участка		-	
2.	Площадь земельного участка ± величина погрешности определения (вычисления) площади (P ± ΔP), м2		406 ± 7	
3.	Формула, примененная для расчета предельной допустимой погрешности определения площади земельного участка, с подставленными значениями и итоговые (вычисленные) значения (ΔP), м2		$\Delta P = 3.5 * M_t * \sqrt{P} = 3.5 * 0.1 * \sqrt{406} = 7$	
4.	Площадь земельного участка согласно сведениям Единого государственного реестра недвижимости (Ркад), м2		406	
5.	Оценка расхождения P и Ркад (P - Ркад), м2		-	
6.	Предельные минимальный и максимальный размеры земельного участка (Рмин и Рмакс), м2		-	
7.	Кадастровый номер или иной государственный учетный номер (инвентарный) объекта недвижимости, расположенного на земельном участке		-	
8.	Вид (виды) разрешенного использования		Для садоводства	
8.1.	Дополнительные сведения об использовании земельного участка		-	
9.	Сведения о земельных участках (землях общего пользования, территории общего пользования), посредством которых обеспечивается доступ		Земли общего пользования	
10.	Иные сведения		-	
4. Пояснения к сведениям об уточняемом земельном участке с кадастровым номером 73:24:011108:67 :				
1.	-			

Сведения об уточняемых земельных участках, необходимые для исправления реестровых ошибок в сведениях о местоположении их границ

1. Сведения о характерных точках границ уточняемого земельного участка с кадастровым номером 73:24:011108:70 :

Система координат МСК-73, Зона 2

Зона №2

Обозначение характерных точек границ	Координаты, м				Метод определения координат	Формулы, примененные для расчета средней квадратической погрешности определения координат характерных точек границ (Mt), с подставленными в такие формулы значениями и итоговые (вычисленные) значения Mt, м	Описание закрепления точки
	содержатся в Едином государственном реестре недвижимости		определены в результате выполнения комплексных кадастровых работ				
	X	Y	X	Y			
1	2	3	4	5	6	7	8
н8У	499794.12	2254303.91	499794.12	2254303.91	Метод спутниковых геодезических измерений (определений)	0.1	-
н9У	499816.63	2254314.57	499816.63	2254314.57	Метод спутниковых геодезических измерений (определений)	0.1	-
н10У	499810.45	2254327.76	499810.45	2254327.76	Метод спутниковых геодезических измерений (определений)	0.1	-
н11У	499805.87	2254326.16	499805.87	2254326.16	Метод спутниковых геодезических измерений (определений)	0.1	-
н12У	499795.25	2254321.15	499795.25	2254321.15	Метод спутниковых геодезических измерений (определений)	0.1	-
н13У	499788.24	2254317.11	499788.24	2254317.11	Метод спутниковых геодезических измерений (определений)	0.1	-
н14У	499787.59	2254316.45	499787.59	2254316.45	Метод спутниковых геодезических измерений (определений)	0.1	-
н15У	499786.29	2254308.77	499786.29	2254308.77	Метод спутниковых геодезических измерений (определений)	0.1	-
н16У	499788.04	2254303.04	499788.04	2254303.04	Метод спутниковых геодезических измерений (определений)	0.1	-

1. Сведения о характерных точках границ уточняемого земельного участка с кадастровым номером 73:24:011108:70 :							
Система координат МСК-73, Зона 2							Зона № 2
Обозначение характерных точек границ	Координаты, м				Метод определения координат	Формулы, примененные для расчета средней квадратической погрешности определения координат характерных точек границ (Mt), с подставленными в такие формулы значениями и итоговые (вычисленные) значения Mt, м	Описание закрепления точки
	содержатся в Едином государственном реестре недвижимости		определены в результате выполнения комплексных кадастровых работ				
	X	Y	X	Y			
1	2	3	4	5	6	7	8
н8У	499794.12	2254303.91	499794.12	2254303.91	Метод спутниковых геодезических измерений (определений)	0.1	-
2. Сведения о частях границ уточняемого земельного участка с кадастровым номером 73:24:011108:70 :							
Обозначение части границ		Горизонтальное проложение (S), м	Описание прохождения части границ	Сведения о согласовании местоположения границ (согласовано/спорное)			
от т.	до т.						
1	2	3	4	5			
н8У	н9У	24.91	-	-			
н9У	н10У	14.57	-	-			
н10У	н11У	4.85	-	-			
н11У	н12У	11.74	-	-			
н12У	н13У	8.09	-	-			
н13У	н14У	0.93	-	-			
н14У	н15У	7.79	-	-			
н15У	н16У	5.99	-	-			
н16У	н8У	6.14	-	-			
3. Сведения о характеристиках уточняемого земельного участка с кадастровым номером 73:24:011108:70 :							
№ п/п	Наименование характеристики			Значение характеристики			
1	2			3			
1.	Адрес земельного участка			Российская Федерация, Ульяновская область, город Ульяновск, район Железнодорожный, садоводческое товарищество "Дружба", Участок №2			
1.1.	Сведения о местоположении земельного участка (при отсутствии адреса) в структурированном в соответствии с федеральной информационной адресной системой виде			-			
1.2.	Дополнительные сведения о местоположении земельного участка			-			
2.	Площадь земельного участка ± величина погрешности определения (вычисления) площади (P ± ΔP), м2			427 ± 7			
3.	Формула, примененная для расчета предельной допустимой погрешности определения площади земельного участка, с подставленными значениями и итоговые (вычисленные) значения (ΔP), м2			$\Delta P = 3.5 * Mt * \sqrt{P} = 3.5 * 0.1 * \sqrt{427} = 7$			

3. Сведения о характеристиках уточняемого земельного участка с кадастровым номером 73:24:011108:70 :

№ п/п	Наименование характеристики	Значение характеристики
1	2	3
4.	Площадь земельного участка согласно сведениям Единого государственного реестра недвижимости (Ркад), м2	427
5.	Оценка расхождения Р и Ркад (Р - Ркад), м2	-
6.	Предельные минимальный и максимальный размеры земельного участка (Рмин и Рмакс), м2	- -
7.	Кадастровый номер или иной государственный учетный номер (инвентарный) объекта недвижимости, расположенного на земельном участке	-
8.	Вид (виды) разрешенного использования	Для садоводства
8.1.	Дополнительные сведения об использовании земельного участка	-
9.	Сведения о земельных участках (землях общего пользования, территории общего пользования), посредством которых обеспечивается доступ	Земли общего пользования
10.	Иные сведения	-

4. Пояснения к сведениям об уточняемом земельном участке с кадастровым номером 73:24:011108:70 :

1. -

Сведения об уточняемых земельных участках, необходимые для исправления реестровых ошибок в сведениях о местоположении их границ

1. Сведения о характерных точках границ уточняемого земельного участка с кадастровым номером 73:24:011108:91 :

Система координат МСК-73, Зона 2					Зона №2		
Обозначение характерных точек границ	Координаты, м				Метод определения координат	Формулы, примененные для расчета средней квадратической погрешности определения координат характерных точек границ (Mt), с подставленными в такие формулы значениями и итоговые (вычисленные) значения Mt, м	Описание закрепления точки
	содержатся в Едином государственном реестре недвижимости		определены в результате выполнения комплексных кадастровых работ				
	X	Y	X	Y			
1	2	3	4	5	6	7	8
н3У	499832.92	2254322.44	499832.92	2254322.44	Метод спутниковых геодезических измерений (определений)	0.1	-
н2У	499852.61	2254329.68	499852.61	2254329.68	Метод спутниковых геодезических измерений (определений)	0.1	-
н17У	499852.63	2254342.87	499852.63	2254342.87	Метод спутниковых геодезических измерений (определений)	0.1	-
н18У	499828.06	2254333.95	499828.06	2254333.95	Метод спутниковых геодезических измерений (определений)	0.1	-
н3У	499832.92	2254322.44	499832.92	2254322.44	Метод спутниковых геодезических измерений (определений)	0.1	-

2. Сведения о частях границ уточняемого земельного участка с кадастровым номером 73:24:011108:91 :

Обозначение части границ		Горизонтальное проложение (S), м	Описание прохождения части границ	Сведения о согласовании местоположения границ (согласовано/спорное)
от т.	до т.			
1	2	3	4	5
н3У	н2У	20.98	-	-
н2У	н17У	13.19	-	-
н17У	н18У	26.14	-	-
н18У	н3У	12.49	-	-

3. Сведения о характеристиках уточняемого земельного участка с кадастровым номером 73:24:011108:91 :		
№ п/п	Наименование характеристики	Значение характеристики
1	2	3
1.	Адрес земельного участка	Российская Федерация, Ульяновская область, город Ульяновск, район Железнодорожный, с/т "Дружба", участок 5А
1.1.	Сведения о местоположении земельного участка (при отсутствии адреса) в структурированном в соответствии с федеральной информационной адресной системой виде	-
1.2.	Дополнительные сведения о местоположении земельного участка	-
2.	Площадь земельного участка ± величина погрешности определения (вычисления) площади ($P \pm \Delta P$), м ²	293 ± 6
3.	Формула, примененная для расчета предельной допустимой погрешности определения площади земельного участка, с подставленными значениями и итоговые (вычисленные) значения (ΔP), м ²	$\Delta P = 3.5 * M_t * \sqrt{P} = 3.5 * 0.1 * \sqrt{293} = 6$
4.	Площадь земельного участка согласно сведениям Единого государственного реестра недвижимости (Ркад), м ²	293
5.	Оценка расхождения Р и Ркад ($P - P_{кад}$), м ²	-
6.	Предельные минимальный и максимальный размеры земельного участка (Рмин и Рмакс), м ²	- -
7.	Кадастровый номер или иной государственный учетный номер (инвентарный) объекта недвижимости, расположенного на земельном участке	-
8.	Вид (виды) разрешенного использования	Для садоводства
8.1.	Дополнительные сведения об использовании земельного участка	-
9.	Сведения о земельных участках (землях общего пользования, территории общего пользования), посредством которых обеспечивается доступ	Земли общего пользования
10.	Иные сведения	-
4. Пояснения к сведениям об уточняемом земельном участке с кадастровым номером 73:24:011108:91 :		
1.	-	

Сведения об уточняемых земельных участках, необходимые для исправления реестровых ошибок в сведениях о местоположении их границ

1. Сведения о характерных точках границ уточняемого земельного участка с кадастровым номером 73:24:011108:516 :

Система координат МСК-73, Зона 2					Зона №2		
Обозначение характерных точек границ	Координаты, м				Метод определения координат	Формулы, примененные для расчета средней квадратической погрешности определения координат характерных точек границ (Mt), с подставленными в такие формулы значениями и итоговые (вычисленные) значения Mt, м	Описание закрепления точки
	содержатся в Едином государственном реестре недвижимости		определены в результате выполнения комплексных кадастровых работ				
	X	Y	X	Y			
1	2	3	4	5	6	7	8
н3У	499832.92	2254322.44	499832.92	2254322.44	Метод спутниковых геодезических измерений (определений)	0.1	-
н18У	499828.06	2254333.95	499828.06	2254333.95	Метод спутниковых геодезических измерений (определений)	0.1	-
н19У	499820.15	2254331.19	499820.15	2254331.19	Метод спутниковых геодезических измерений (определений)	0.1	-
н10У	499810.45	2254327.76	499810.45	2254327.76	Метод спутниковых геодезических измерений (определений)	0.1	-
н9У	499816.63	2254314.57	499816.63	2254314.57	Метод спутниковых геодезических измерений (определений)	0.1	-
н4У	499830.61	2254321.19	499830.61	2254321.19	Метод спутниковых геодезических измерений (определений)	0.1	-
н3У	499832.92	2254322.44	499832.92	2254322.44	Метод спутниковых геодезических измерений (определений)	0.1	-

2. Сведения о частях границ уточняемого земельного участка с кадастровым номером 73:24:011108:516 :

Обозначение части границ		Горизонтальное проложение (S), м	Описание прохождения части границ	Сведения о согласовании местоположения границ (согласовано/спорное)
от т.	до т.			
1	2	3	4	5
н3У	н18У	12.49	-	-
н18У	н19У	8.38	-	-

2. Сведения о частях границ уточняемого земельного участка с кадастровым номером 73:24:011108:516 :				
Обозначение части границ		Горизонтальное проложение (S), м	Описание прохождения части границ	Сведения о согласовании местоположения границ (согласовано/спорное)
от т.	до т.			
1	2	3	4	5
н19У	н10У	10.29	-	-
н10У	н9У	14.57	-	-
н9У	н4У	15.47	-	-
н4У	н3У	2.63	-	-
3. Сведения о характеристиках уточняемого земельного участка с кадастровым номером 73:24:011108:516 :				
№ п/п	Наименование характеристики		Значение характеристики	
1	2		3	
1.	Адрес земельного участка		Российская Федерация, Ульяновская область, город Ульяновск, район Железнодорожный, с/т "Дружба", участок 3	
1.1.	Сведения о местоположении земельного участка (при отсутствии адреса) в структурированном в соответствии с федеральной информационной адресной системой виде		-	
1.2.	Дополнительные сведения о местоположении земельного участка		-	
2.	Площадь земельного участка ± величина погрешности определения (вычисления) площади ($P \pm \Delta P$), м ²		249 ± 6	
3.	Формула, примененная для расчета предельной допустимой погрешности определения площади земельного участка, с подставленными значениями и итоговые (вычисленные) значения (ΔP), м ²		$\Delta P = 3.5 * M_t * \sqrt{P} = 3.5 * 0.1 * \sqrt{249} = 6$	
4.	Площадь земельного участка согласно сведениям Единого государственного реестра недвижимости (Ркад), м ²		249	
5.	Оценка расхождения P и Ркад ($P - P_{кад}$), м ²		-	
6.	Предельные минимальный и максимальный размеры земельного участка (Pмин и Pмакс), м ²		- -	
7.	Кадастровый номер или иной государственный учетный номер (инвентарный) объекта недвижимости, расположенного на земельном участке		-	
8.	Вид (виды) разрешенного использования		Для садоводства	
8.1.	Дополнительные сведения об использовании земельного участка		-	
9.	Сведения о земельных участках (землях общего пользования, территории общего пользования), посредством которых обеспечивается доступ		Земли общего пользования	
10.	Иные сведения		-	
4. Пояснения к сведениям об уточняемом земельном участке с кадастровым номером 73:24:011108:516 :				
1.	-			

Сведения об уточняемых земельных участках, необходимые для исправления реестровых ошибок в сведениях о местоположении их границ

1. Сведения о характерных точках границ уточняемого земельного участка с кадастровым номером 73:24:011108:519 :

Система координат МСК-73, Зона 2

Зона №2

Обозначение характерных точек границ	Координаты, м				Метод определения координат	Формулы, примененные для расчета средней квадратической погрешности определения координат характерных точек границ (Mt), с подставленными в такие формулы значениями и итоговые (вычисленные) значения Mt, м	Описание закрепления точки
	содержатся в Едином государственном реестре недвижимости		определены в результате выполнения комплексных кадастровых работ				
	X	Y	X	Y			
1	2	3	4	5	6	7	8
н20У	499806.65	2254160.51	499806.65	2254160.51	Метод спутниковых геодезических измерений (определений)	0.1	-
н21У	499820.65	2254166.40	499820.65	2254166.40	Метод спутниковых геодезических измерений (определений)	0.1	-
н22У	499805.54	2254184.68	499805.54	2254184.68	Метод спутниковых геодезических измерений (определений)	0.1	-
н23У	499796.09	2254197.50	499796.09	2254197.50	Метод спутниковых геодезических измерений (определений)	0.1	-
н24У	499794.15	2254200.13	499794.15	2254200.13	Метод спутниковых геодезических измерений (определений)	0.1	-
н25У	499791.71	2254198.57	499791.71	2254198.57	Метод спутниковых геодезических измерений (определений)	0.1	-
н26У	499782.05	2254192.39	499782.05	2254192.39	Метод спутниковых геодезических измерений (определений)	0.1	-
н20У	499806.65	2254160.51	499806.65	2254160.51	Метод спутниковых геодезических измерений (определений)	0.1	-

2. Сведения о частях границ уточняемого земельного участка с кадастровым номером 73:24:011108:519 :				
Обозначение части границ		Горизонтальное проложение (S), м	Описание прохождения части границ	Сведения о согласовании местоположения границ (согласовано/спорное)
от т.	до т.			
1	2	3	4	5
н20У	н21У	15.19	-	-
н21У	н22У	23.72	-	-
н22У	н23У	15.93	-	-
н23У	н24У	3.27	-	-
н24У	н25У	2.90	-	-
н25У	н26У	11.47	-	-
н26У	н20У	40.27	-	-
3. Сведения о характеристиках уточняемого земельного участка с кадастровым номером 73:24:011108:519 :				
№ п/п	Наименование характеристики		Значение характеристики	
1	2		3	
1.	Адрес земельного участка		Российская Федерация, 432000, Ульяновская область, город Ульяновск, садовое некоммерческое товарищество Дружба, участок 148А	
1.1.	Сведения о местоположении земельного участка (при отсутствии адреса) в структурированном в соответствии с федеральной информационной адресной системой виде		-	
1.2.	Дополнительные сведения о местоположении земельного участка		-	
2.	Площадь земельного участка ± величина погрешности определения (вычисления) площади (P ± ΔP), м2		590 ± 9	
3.	Формула, примененная для расчета предельной допустимой погрешности определения площади земельного участка, с подставленными значениями и итоговые (вычисленные) значения (ΔP), м2		$\Delta P = 3.5 * M_t * \sqrt{P} = 3.5 * 0.1 * \sqrt{590} = 9$	
4.	Площадь земельного участка согласно сведениям Единого государственного реестра недвижимости (Ркад), м2		590	
5.	Оценка расхождения P и Ркад (P - Ркад), м2		-	
6.	Предельные минимальный и максимальный размеры земельного участка (Рмин и Рмакс), м2		-	
7.	Кадастровый номер или иной государственный учетный номер (инвентарный) объекта недвижимости, расположенного на земельном участке		-	
8.	Вид (виды) разрешенного использования		стоянки автомобильного транспорта	
8.1.	Дополнительные сведения об использовании земельного участка		-	
9.	Сведения о земельных участках (землях общего пользования, территории общего пользования), посредством которых обеспечивается доступ		Земли общего пользования	
10.	Иные сведения		-	
4. Пояснения к сведениям об уточняемом земельном участке с кадастровым номером 73:24:011108:519 :				
1.	-			

Схема границ земельных участков




73:24:011101

73:24:011108

Масштаб 1:1700

- | | |
|---|---|
| <p>Условные обозначения</p> <ul style="list-style-type: none"> - Часть границ, местоположение которой определено при выполнении кадастровых работ 16:50:250202 - Номер кадастрового квартала - Часть контура, образованного проекцией существующего в ЕТРН изометричного конструктивного элемента здания, сооружения, объекта незавершенного строительства - Границы зоны с особыми условиями н1У - Обозначение характерной точки, местоположение которой не уточнено | <ul style="list-style-type: none"> • - Характерная точка границы земельного участка, сведения ЕТРН о которой соответствуют требованиям, установленным в соответствии с частью 15 статьи 22 Федерального закона от 13 июля 2015 г. N 218-ФЗ "О государственной регистрации недвижимости" - Часть границ, сведения ЕТРН о которой позволяют однозначно определить ее положение на местности - Границы кадастрового квартала :226 - Кадастровый номер земельного участка :2526 - Кадастровый номер здания |
|---|---|

Схема геодезических построений

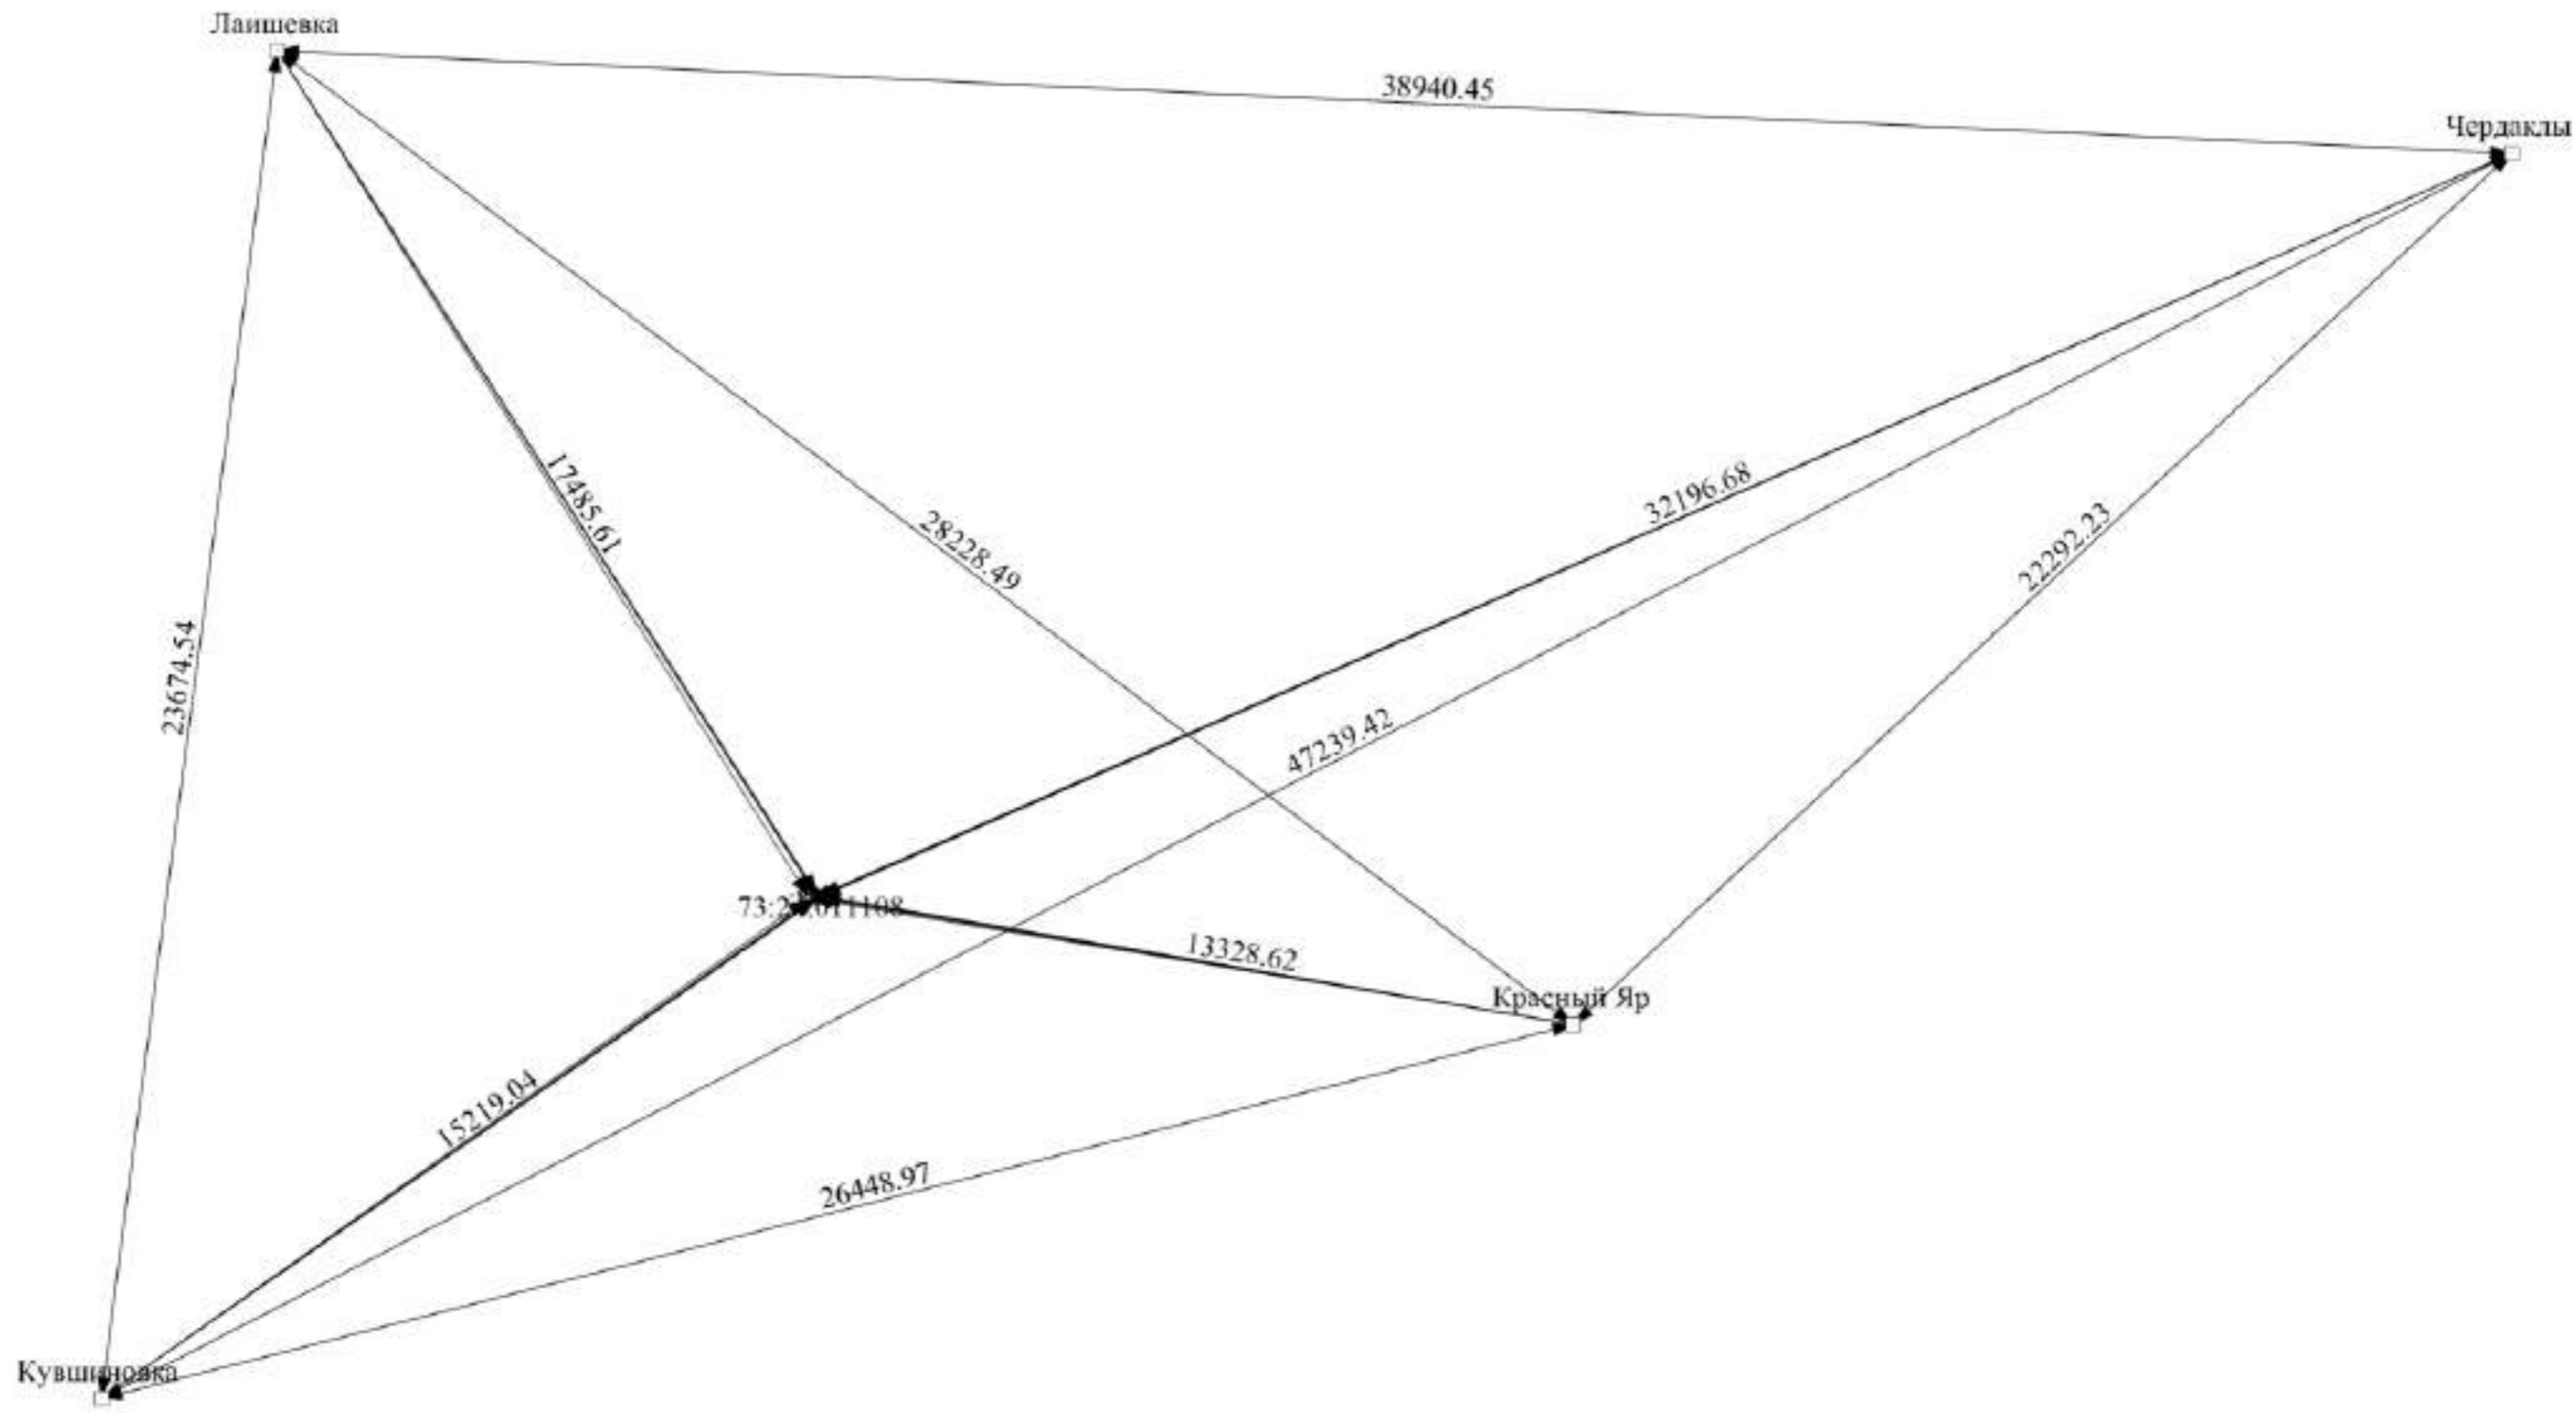

Масштаб 1:124100

- Условные обозначения**
- Часть границы, местоположение которой определено при выполнении кадастровых работ
 - Пункт геодезической сети специального назначения, созданной в соответствии с законодательством Российской Федерации о геодезии и картографии
 - Лаишевка** - Пункт опорной межевой сети
 - Часть границы, сведения ЕГРН о которой позволяют однозначно определить ее положение на местности
 - ▶ - Направление геодезических построений при определении координат характерных точек границ земельного участка
 - 73:24:011108** - Номер кадастрового квартала

**АКТ
СОГЛАСОВАНИЯ МЕСТОПОЛОЖЕНИЯ ГРАНИЦ ЗЕМЕЛЬНЫХ УЧАСТКОВ
ПРИ ВЫПОЛНЕНИИ КОМПЛЕКСНЫХ КАДАСТРОВЫХ РАБОТ**

73:19:082001

наименование субъекта Российской Федерации, муниципального образования, наследственного пункта, уникальные учетные номера кадастровых кварталов, а также иные сведения, позволяющие определить местоположение территории, на которой выполняются комплексные кадастровые работы

N п/п	Обозначение части (характерной точки) границы		Результат согласования (согласовано/ спорное)	Кадастровые номера или обозначения смежных земельных участков	Сведения о лице, представившем возражения	Результаты вступившего в законную силу судебного акта
	от т.	до т.				
1	2	3	4	5	6	7
1	н3У	н4У	Согласовано	73:19:082001:5		
			Согласовано	73:19:082001:56		
2	н4У	н5У	Согласовано	73:19:082001:5		
			Согласовано	73:19:082001:43		
3	н4У	—	Согласовано	73:19:082001:5		
			Согласовано	73:19:082001:42		
4	н5У	н1У	Согласовано	73:19:082001:5		
			Согласовано	73:19:082001:57		
5	н5У	—	Согласовано	73:19:082001:5		
			Согласовано	73:19:082001:44		
6	н9У	н10У	Согласовано	73:19:082001:35		
			Согласовано	73:19:082001:34		
7	н10У	н11У	Согласовано	73:19:082001:35		
			Согласовано	73:19:082001:34		
8	н11У	н12У	Согласовано	73:19:082001:35		
			Согласовано	73:19:082001:34		
9	н12У	н13У	Согласовано	73:19:082001:35		
			Согласовано	73:19:082001:116		
10	н12У	—	Согласовано	73:19:082001:35		
			Согласовано	73:19:082001:19		
11	н16У	н17У	Согласовано	73:19:082001:36		
			Согласовано	73:19:082001:20		
12	н17У	—	Согласовано	73:19:082001:36		
			Согласовано	73:19:082001:21		
13	н17У	н14У	Согласовано	73:19:082001:36		
			Согласовано	73:19:082001:2		

**АКТ
СОГЛАСОВАНИЯ МЕСТОПОЛОЖЕНИЯ ГРАНИЦ ЗЕМЕЛЬНЫХ УЧАСТКОВ
ПРИ ВЫПОЛНЕНИИ КОМПЛЕКСНЫХ КАДАСТРОВЫХ РАБОТ**

73:19:082001

наименование субъекта Российской Федерации, муниципального образования, наследственного пункта, уникальные учетные номера кадастровых кварталов, а также иные сведения, позволяющие определить местоположение территории, на которой выполняются комплексные кадастровые работы

N п/п	Обозначение части (характерной точки) границы		Результат согласования (согласовано/ спорное)	Кадастровые номера или обозначения смежных земельных участков	Сведения о лице, представившем возражения	Результаты вступившего в законную силу судебного акта
	от т.	до т.				
1	2	3	4	5	6	7
14	н19У	н20У	Согласовано	73:19:082001:56		
			Согласовано	73:19:082001:55		
15	н20У	—	Согласовано	73:19:082001:56		
			Согласовано	73:19:082001:41		
			Согласовано	73:19:082001:42		
16	н4У	—	Согласовано	73:19:082001:56		
			Согласовано	73:19:082001:43		
			Согласовано	73:19:082001:42		
17	н5У	—	Согласовано	73:19:082001:57		
			Согласовано	73:19:082001:43		
18	н5У	н23У	Согласовано	73:19:082001:57		
			Согласовано	73:19:082001:44		
19	н23У	н22У	Согласовано	73:19:082001:57		
			Согласовано	73:19:082001:58		
20	н23У	—	Согласовано	73:19:082001:57		
			Согласовано	73:19:082001:45		
21	н23У	—	Согласовано	73:19:082001:58		
			Согласовано	73:19:082001:44		
22	н23У	н24У	Согласовано	73:19:082001:58		
			Согласовано	73:19:082001:45		
23	н26У	н27У	Согласовано	73:19:082001:59		
			Согласовано	73:19:082001:6		
24	н26У	—	Согласовано	73:19:082001:59		
			Согласовано	73:19:082001:47		
25	н31У	н26У	Согласовано	73:19:082001:59		
			Согласовано	73:19:082001:46		

**АКТ
СОГЛАСОВАНИЯ МЕСТОПОЛОЖЕНИЯ ГРАНИЦ ЗЕМЕЛЬНЫХ УЧАСТКОВ
ПРИ ВЫПОЛНЕНИИ КОМПЛЕКСНЫХ КАДАСТРОВЫХ РАБОТ**

73:19:082001

наименование субъекта Российской Федерации, муниципального образования, наследственного пункта, уникальные учетные номера кадастровых кварталов, а также иные сведения, позволяющие определить местоположение территории, на которой выполняются комплексные кадастровые работы

N п/п	Обозначение части (характерной точки) границы		Результат согласования (согласовано/спорное)	Кадастровые номера или обозначения смежных земельных участков	Сведения о лице, представившем возражения	Результаты вступившего в законную силу судебного акта
	от т.	до т.				
1	2	3	4	5	6	7
26	н32У	н33У	Согласовано	73:19:082001:71		
			Согласовано	73:19:082001:64		
27	н38У	н32У	Согласовано	73:19:082001:71		
			Согласовано	73:19:082001:65		
28	н39У	—	Согласовано	73:19:082001:72		
			Согласовано	73:19:082001:84		
29	н40У	н41У	Согласовано	73:19:082001:72		
			Согласовано	73:19:082001:85		
30	н43У	н39У	Согласовано	73:19:082001:72		
			Согласовано	73:19:082001:73		
31	н44У	н45У	Согласовано	73:19:082001:73		
			Согласовано	73:19:082001:74		
32	н45У	н46У	Согласовано	73:19:082001:73		
			Согласовано	73:19:082001:83		
33	н47У	н39У	Согласовано	73:19:082001:73		
			Согласовано	73:19:082001:84		
34	н32У	н58У	Согласовано	73:19:082001:64		
			Согласовано	73:19:082001:65		
35	н58У	н57У	Согласовано	73:19:082001:64		
			Согласовано	73:19:082001:3		
36	н58У	—	Согласовано	73:19:082001:65		
			Согласовано	73:19:082001:3		
37	н60У	н59У	Согласовано	73:19:082001:65		
			Согласовано	73:19:082001:8		
38	н65У	н66У	Согласовано	73:19:082001:67		
			Согласовано	73:19:082001:11		

**АКТ
СОГЛАСОВАНИЯ МЕСТОПОЛОЖЕНИЯ ГРАНИЦ ЗЕМЕЛЬНЫХ УЧАСТКОВ
ПРИ ВЫПОЛНЕНИИ КОМПЛЕКСНЫХ КАДАСТРОВЫХ РАБОТ**

73:19:082001

наименование субъекта Российской Федерации, муниципального образования, наследственного пункта, уникальные учетные номера кадастровых кварталов, а также иные сведения, позволяющие определить местоположение территории, на которой выполняются комплексные кадастровые работы

N п/п	Обозначение части (характерной точки) границы		Результат согласования (согласовано/ спорное)	Кадастровые номера или обозначения смежных земельных участков	Сведения о лице, представившем возражения	Результаты вступившего в законную силу судебного акта
	от т.	до т.				
1	2	3	4	5	6	7
39	н65У	—	Согласовано	73:19:082001:67		
			Согласовано	73:19:082001:12		
40	н69У	н65У	Согласовано	73:19:082001:67		
			Согласовано	73:19:082001:68		
41	н65У	—	Согласовано	73:19:082001:68		
			Согласовано	73:19:082001:11		
42	н72У	н65У	Согласовано	73:19:082001:68		
			Согласовано	73:19:082001:12		
43	н77У	н73У	Согласовано	73:19:082001:69		
			Согласовано	73:19:082001:9		
44	н78У	н79У	Согласовано	73:19:082001:74		
			Согласовано	73:19:082001:75		
45	н79У	н80У	Согласовано	73:19:082001:74		
			Согласовано	73:19:082001:82		
46	н81У	н45У	Согласовано	73:19:082001:74		
			Согласовано	73:19:082001:83		
47	н12У	—	Согласовано	73:19:082001:116		
			Согласовано	73:19:082001:19		
			Согласовано	73:19:082001:34		
48	н84У	—	Согласовано	73:19:082001:8		
			Согласовано	73:19:082001:3		
49	н85У	н84У	Согласовано	73:19:082001:8		
			Согласовано	73:19:082001:23		
50	н86У	н87У	Согласовано	73:19:082001:9		
			Согласовано	73:19:082001:10		

**АКТ
СОГЛАСОВАНИЯ МЕСТОПОЛОЖЕНИЯ ГРАНИЦ ЗЕМЕЛЬНЫХ УЧАСТКОВ
ПРИ ВЫПОЛНЕНИИ КОМПЛЕКСНЫХ КАДАСТРОВЫХ РАБОТ**

73:19:082001

наименование субъекта Российской Федерации, муниципального образования, наследственного пункта, уникальные учетные номера кадастровых кварталов, а также иные сведения, позволяющие определить местоположение территории, на которой выполняются комплексные кадастровые работы

N п/п	Обозначение части (характерной точки) границы		Результат согласования (согласовано/ спорное)	Кадастровые номера или обозначения смежных земельных участков	Сведения о лице, представившем возражения	Результаты вступившего в законную силу судебного акта
	от т.	до т.				
1	2	3	4	5	6	7
51	н87У	н88У	Согласовано	73:19:082001:9		
			Согласовано	73:19:082001:24		
52	н87У	—	Согласовано	73:19:082001:9		
			Согласовано	73:19:082001:25		
53	н89У	н87У	Согласовано	73:19:082001:10		
			Согласовано	73:19:082001:25		
54	н87У	—	Согласовано	73:19:082001:10		
			Согласовано	73:19:082001:24		
55	н93У	н94У	Согласовано	73:19:082001:11		
			Согласовано	73:19:082001:26		
56	н93У	—	Согласовано	73:19:082001:11		
			Согласовано	73:19:082001:27		
57	н65У	н93У	Согласовано	73:19:082001:11		
			Согласовано	73:19:082001:12		
58	н95У	н93У	Согласовано	73:19:082001:12		
			Согласовано	73:19:082001:27		
59	н93У	—	Согласовано	73:19:082001:12		
			Согласовано	73:19:082001:26		
60	н96У	н97У	Согласовано	73:19:082001:13		
			Согласовано	73:19:082001:28		
61	н96У	—	Согласовано	73:19:082001:13		
			Согласовано	73:19:082001:29		
62	н101У	н96У	Согласовано	73:19:082001:13		
			Согласовано	73:19:082001:14		
63	н102У	н96У	Согласовано	73:19:082001:14		
			Согласовано	73:19:082001:29		

**АКТ
СОГЛАСОВАНИЯ МЕСТОПОЛОЖЕНИЯ ГРАНИЦ ЗЕМЕЛЬНЫХ УЧАСТКОВ
ПРИ ВЫПОЛНЕНИИ КОМПЛЕКСНЫХ КАДАСТРОВЫХ РАБОТ**

73:19:082001

наименование субъекта Российской Федерации, муниципального образования, наследственного пункта, уникальные учетные номера кадастровых кварталов, а также иные сведения, позволяющие определить местоположение территории, на которой выполняются комплексные кадастровые работы

N п/п	Обозначение части (характерной точки) границы		Результат согласования (согласовано/ спорное)	Кадастровые номера или обозначения смежных земельных участков	Сведения о лице, представившем возражения	Результаты вступившего в законную силу судебного акта
	от т.	до т.				
1	2	3	4	5	6	7
64	н102У	—	Согласовано	73:19:082001:14		
			Согласовано	73:19:082001:30		
65	н96У	—	Согласовано	73:19:082001:14		
			Согласовано	73:19:082001:28		
66	н103У	н102У	Согласовано	73:19:082001:14		
			Согласовано	73:19:082001:15		
67	н102У	—	Согласовано	73:19:082001:15		
			Согласовано	73:19:082001:29		
68	н104У	н105У	Согласовано	73:19:082001:15		
			Согласовано	73:19:082001:16		
69	н105У	н102У	Согласовано	73:19:082001:15		
			Согласовано	73:19:082001:30		
70	н105У	—	Согласовано	73:19:082001:15		
			Согласовано	73:19:082001:31		
71	н105У	—	Согласовано	73:19:082001:16		
			Согласовано	73:19:082001:30		
72	н107У	н105У	Согласовано	73:19:082001:16		
			Согласовано	73:19:082001:31		
73	н111У	н112У	Согласовано	73:19:082001:17		
			Согласовано	73:19:082001:18		
74	н112У	н108У	Согласовано	73:19:082001:17		
			Согласовано	73:19:082001:32		
75	н112У	—	Согласовано	73:19:082001:17		
			Согласовано	73:19:082001:33		
76	н114У	н112У	Согласовано	73:19:082001:18		
			Согласовано	73:19:082001:33		

**АКТ
СОГЛАСОВАНИЯ МЕСТОПОЛОЖЕНИЯ ГРАНИЦ ЗЕМЕЛЬНЫХ УЧАСТКОВ
ПРИ ВЫПОЛНЕНИИ КОМПЛЕКСНЫХ КАДАСТРОВЫХ РАБОТ**

73:19:082001

наименование субъекта Российской Федерации, муниципального образования, наследственного пункта, уникальные учетные номера кадастровых кварталов, а также иные сведения, позволяющие определить местоположение территории, на которой выполняются комплексные кадастровые работы

N п/п	Обозначение части (характерной точки) границы		Результат согласования (согласовано/ спорное)	Кадастровые номера или обозначения смежных земельных участков	Сведения о лице, представившем возражения	Результаты вступившего в законную силу судебного акта
	от т.	до т.				
1	2	3	4	5	6	7
77	н112У	—	Согласовано	73:19:082001:18		
			Согласовано	73:19:082001:32		
78	н115У	н113У	Согласовано	73:19:082001:18		
			Согласовано	73:19:082001:19		
79	н12У	н116У	Согласовано	73:19:082001:19		
			Согласовано	73:19:082001:34		
80	н121У	н17У	Согласовано	73:19:082001:20		
			Согласовано	73:19:082001:21		
81	н17У	—	Согласовано	73:19:082001:20		
			Согласовано	73:19:082001:2		
82	н123У	н17У	Согласовано	73:19:082001:21		
			Согласовано	73:19:082001:2		
83	н84У	н125У	Согласовано	73:19:082001:3		
			Согласовано	73:19:082001:23		
84	н125У	н126У	Согласовано	73:19:082001:3		
			Согласовано	73:19:082001:22		
85	н126У	—	Согласовано	73:19:082001:3		
			Согласовано	73:19:082001:75		
86	н127У	н128У	Согласовано	73:19:082001:77		
			Согласовано	73:19:082001:78		
87	н128У	н129У	Согласовано	73:19:082001:77		
			Согласовано	73:19:082001:81		
88	н128У	—	Согласовано	73:19:082001:77		
			Согласовано	73:19:082001:79		
89	н128У	—	Согласовано	73:19:082001:81		
			Согласовано	73:19:082001:78		

**АКТ
СОГЛАСОВАНИЯ МЕСТОПОЛОЖЕНИЯ ГРАНИЦ ЗЕМЕЛЬНЫХ УЧАСТКОВ
ПРИ ВЫПОЛНЕНИИ КОМПЛЕКСНЫХ КАДАСТРОВЫХ РАБОТ**

73:19:082001

наименование субъекта Российской Федерации, муниципального образования, наследственного пункта, уникальные учетные номера кадастровых кварталов, а также иные сведения, позволяющие определить местоположение территории, на которой выполняются комплексные кадастровые работы

N п/п	Обозначение части (характерной точки) границы		Результат согласования (согласовано/ спорное)	Кадастровые номера или обозначения смежных земельных участков	Сведения о лице, представившем возражения	Результаты вступившего в законную силу судебного акта
	от т.	до т.				
1	2	3	4	5	6	7
90	н128У	н132У	Согласовано	73:19:082001:81		
			Согласовано	73:19:082001:79		
91	н132У	н133У	Согласовано	73:19:082001:81		
			Согласовано	73:19:082001:79		
92	н79У	н139У	Согласовано	73:19:082001:82		
			Согласовано	73:19:082001:75		
93	н139У	н140У	Согласовано	73:19:082001:82		
			Согласовано	73:19:082001:75		
94	н140У	н135У	Согласовано	73:19:082001:82		
			Согласовано	73:19:082001:75		
95	н143У	—	Согласовано	73:19:082001:60		
			Согласовано	73:19:082001:47		
96	н143У	н144У	Согласовано	73:19:082001:60		
			Согласовано	73:19:082001:4		
97	н144У	—	Согласовано	73:19:082001:60		
			Согласовано	73:19:082001:61		
			Согласовано	73:19:082001:48		
98	н146У	н143У	Согласовано	73:19:082001:60		
			Согласовано	73:19:082001:6		
99	н144У	н149У	Согласовано	73:19:082001:61		
			Согласовано	73:19:082001:48		
100	н149У	—	Согласовано	73:19:082001:61		
			Согласовано	73:19:082001:49		
101	н151У	н152У	Согласовано	73:19:082001:54		
			Согласовано	73:19:082001:53		

**АКТ
СОГЛАСОВАНИЯ МЕСТОПОЛОЖЕНИЯ ГРАНИЦ ЗЕМЕЛЬНЫХ УЧАСТКОВ
ПРИ ВЫПОЛНЕНИИ КОМПЛЕКСНЫХ КАДАСТРОВЫХ РАБОТ**

73:19:082001

наименование субъекта Российской Федерации, муниципального образования, наследственного пункта, уникальные учетные номера кадастровых кварталов, а также иные сведения, позволяющие определить местоположение территории, на которой выполняются комплексные кадастровые работы

N п/п	Обозначение части (характерной точки) границы		Результат согласования (согласовано/ спорное)	Кадастровые номера или обозначения смежных земельных участков	Сведения о лице, представившем возражения	Результаты вступившего в законную силу судебного акта
	от т.	до т.				
1	2	3	4	5	6	7
102	н152У	—	Согласовано	73:19:082001:54		
			Согласовано	73:19:082001:39		
103	н153У	н154У	Согласовано	73:19:082001:54		
			Согласовано	73:19:082001:40		
104	н154У	н155У	Согласовано	73:19:082001:54		
			Согласовано	73:19:082001:55		
105	н154У	—	Согласовано	73:19:082001:54		
			Согласовано	73:19:082001:41		
106	н154У	—	Согласовано	73:19:082001:55		
			Согласовано	73:19:082001:40		
107	н154У	н20У	Согласовано	73:19:082001:55		
			Согласовано	73:19:082001:41		
108	н20У	—	Согласовано	73:19:082001:55		
			Согласовано	73:19:082001:42		
109	н143У	—	Согласовано	73:19:082001:6		
			Согласовано	73:19:082001:4		
110	н26У	—	Согласовано	73:19:082001:6		
			Согласовано	73:19:082001:46		
111	н26У	н143У	Согласовано	73:19:082001:6		
			Согласовано	73:19:082001:47		
112	н157У	н126У	Согласовано	73:19:082001:22		
			Согласовано	73:19:082001:75		
113	н125У	н158У	Согласовано	73:19:082001:22		
			Согласовано	73:19:082001:23		
114	н87У	н160У	Согласовано	73:19:082001:24		
			Согласовано	73:19:082001:25		

**АКТ
СОГЛАСОВАНИЯ МЕСТОПОЛОЖЕНИЯ ГРАНИЦ ЗЕМЕЛЬНЫХ УЧАСТКОВ
ПРИ ВЫПОЛНЕНИИ КОМПЛЕКСНЫХ КАДАСТРОВЫХ РАБОТ**

73:19:082001

наименование субъекта Российской Федерации, муниципального образования, наследственного пункта, уникальные учетные номера кадастровых кварталов, а также иные сведения, позволяющие определить местоположение территории, на которой выполняются комплексные кадастровые работы

N п/п	Обозначение части (характерной точки) границы		Результат согласования (согласовано/ спорное)	Кадастровые номера или обозначения смежных земельных участков	Сведения о лице, представившем возражения	Результаты вступившего в законную силу судебного акта
	от т.	до т.				
1	2	3	4	5	6	7
115	н93У	н164У	Согласовано	73:19:082001:26		
			Согласовано	73:19:082001:27		
116	н96У	н173У	Согласовано	73:19:082001:28		
			Согласовано	73:19:082001:29		
117	н102У	н174У	Согласовано	73:19:082001:29		
			Согласовано	73:19:082001:30		
118	н105У	н175У	Согласовано	73:19:082001:30		
			Согласовано	73:19:082001:31		
119	н112У	н177У	Согласовано	73:19:082001:32		
			Согласовано	73:19:082001:33		
120	н184У	—	Согласовано	73:19:082001:50		
			Согласовано	73:19:082001:78		
121	н186У	н187У	Согласовано	73:19:082001:50		
			Согласовано	73:19:082001:37		
122	н187У	н183У	Согласовано	73:19:082001:50		
			Согласовано	73:19:082001:51		
123	н187У	—	Согласовано	73:19:082001:50		
			Согласовано	73:19:082001:7		
124	н187У	н190У	Согласовано	73:19:082001:51		
			Согласовано	73:19:082001:7		
125	н187У	—	Согласовано	73:19:082001:51		
			Согласовано	73:19:082001:37		
126	н193У	н194У	Согласовано	73:19:082001:52		
			Согласовано	73:19:082001:38		
127	н194У	н195У	Согласовано	73:19:082001:52		
			Согласовано	73:19:082001:53		

**АКТ
СОГЛАСОВАНИЯ МЕСТОПОЛОЖЕНИЯ ГРАНИЦ ЗЕМЕЛЬНЫХ УЧАСТКОВ
ПРИ ВЫПОЛНЕНИИ КОМПЛЕКСНЫХ КАДАСТРОВЫХ РАБОТ**

73:19:082001

наименование субъекта Российской Федерации, муниципального образования, наследственного пункта, уникальные учетные номера кадастровых кварталов, а также иные сведения, позволяющие определить местоположение территории, на которой выполняются комплексные кадастровые работы

N п/п	Обозначение части (характерной точки) границы		Результат согласования (согласовано/ спорное)	Кадастровые номера или обозначения смежных земельных участков	Сведения о лице, представившем возражения	Всего листов: 12	Лист 11
	от т.	до т.					
1	2	3	4	5	6		7
128	н194У	—	Согласовано	73:19:082001:52			
			Согласовано	73:19:082001:39			
129	н195У	н191У	Согласовано	73:19:082001:52			
			Согласовано	73:19:082001:53			
130	н194У	—	Согласовано	73:19:082001:53			
			Согласовано	73:19:082001:38			
131	н194У	н152У	Согласовано	73:19:082001:53			
			Согласовано	73:19:082001:39			
132	н197У	н128У	Согласовано	73:19:082001:78			
			Согласовано	73:19:082001:79			
133	н4У	н201У	Согласовано	73:19:082001:43			
			Согласовано	73:19:082001:42			
134	н202У	н5У	Согласовано	73:19:082001:43			
			Согласовано	73:19:082001:44			
135	н203У	н23У	Согласовано	73:19:082001:44			
			Согласовано	73:19:082001:45			
136	н206У	н26У	Согласовано	73:19:082001:46			
			Согласовано	73:19:082001:47			
137	н207У	н143У	Согласовано	73:19:082001:47			
			Согласовано	73:19:082001:4			
138	н208У	н149У	Согласовано	73:19:082001:48			
			Согласовано	73:19:082001:49			
139	н144У	н209У	Согласовано	73:19:082001:48			
			Согласовано	73:19:082001:4			
140	н187У	н216У	Согласовано	73:19:082001:7			
			Согласовано	73:19:082001:37			

**АКТ
СОГЛАСОВАНИЯ МЕСТОПОЛОЖЕНИЯ ГРАНИЦ ЗЕМЕЛЬНЫХ УЧАСТКОВ
ПРИ ВЫПОЛНЕНИИ КОМПЛЕКСНЫХ КАДАСТРОВЫХ РАБОТ**

73:19:082001

наименование субъекта Российской Федерации, муниципального образования, наследственного пункта, уникальные учетные номера кадастровых кварталов, а также иные сведения, позволяющие определить местоположение территории, на которой выполняются комплексные кадастровые работы

N п/п	Обозначение части (характерной точки) границы		Результат согласования (согласовано/ спорное)	Кадастровые номера или обозначения смежных земельных участков	Сведения о лице, представившем возражения	Результаты вступившего в законную силу судебного акта
	от т.	до т.				
1	2	3	4	5	6	7
141	н219У	н194У	Согласовано	73:19:082001:38		
			Согласовано	73:19:082001:39		
142	н226У	н154У	Согласовано	73:19:082001:40		
			Согласовано	73:19:082001:41		
143	н228У	н20У	Согласовано	73:19:082001:41		
			Согласовано	73:19:082001:42		

Председатель согласительной комиссии:

М.П.

подпись

фамилия, инициалы